

PLANO REFORMADO. NOVIEMBRE 2023. SUSTITUYE P7

PROYECTO BASICO Y DE EJECUCIÓN PARA REFORMA Y AMPLIACION DE VIVIENDA UNIFAMILIAR AISLADA SITA EN URB LOS CLAVELES, III, N°12. MIJAS COSTA (MALAGA).

PROMOTOR: PETER Y AMANDA SINGLETON


Nº DE PLANO <b>07M</b>	PLANO: PLANTA BAJA MODIFICADA DISTRIBUCION Y MOBILIARIO	ESCALA 1:50
FEBRERO 2.022		REFERENCIA DE EXPEDIENTE 30.21

Avd, Clemente Diaz Ruiz, edificio Tres Coronas, bajo. Fuengirola (Málaga)  
Tfno. 952 47 32 69 Móvil. 654 19 11 64 ablarquitecto@telefonica.net

**estudi3**  
arquitectura

ALVARO BERROCAL LARA  
ARQUITECTO



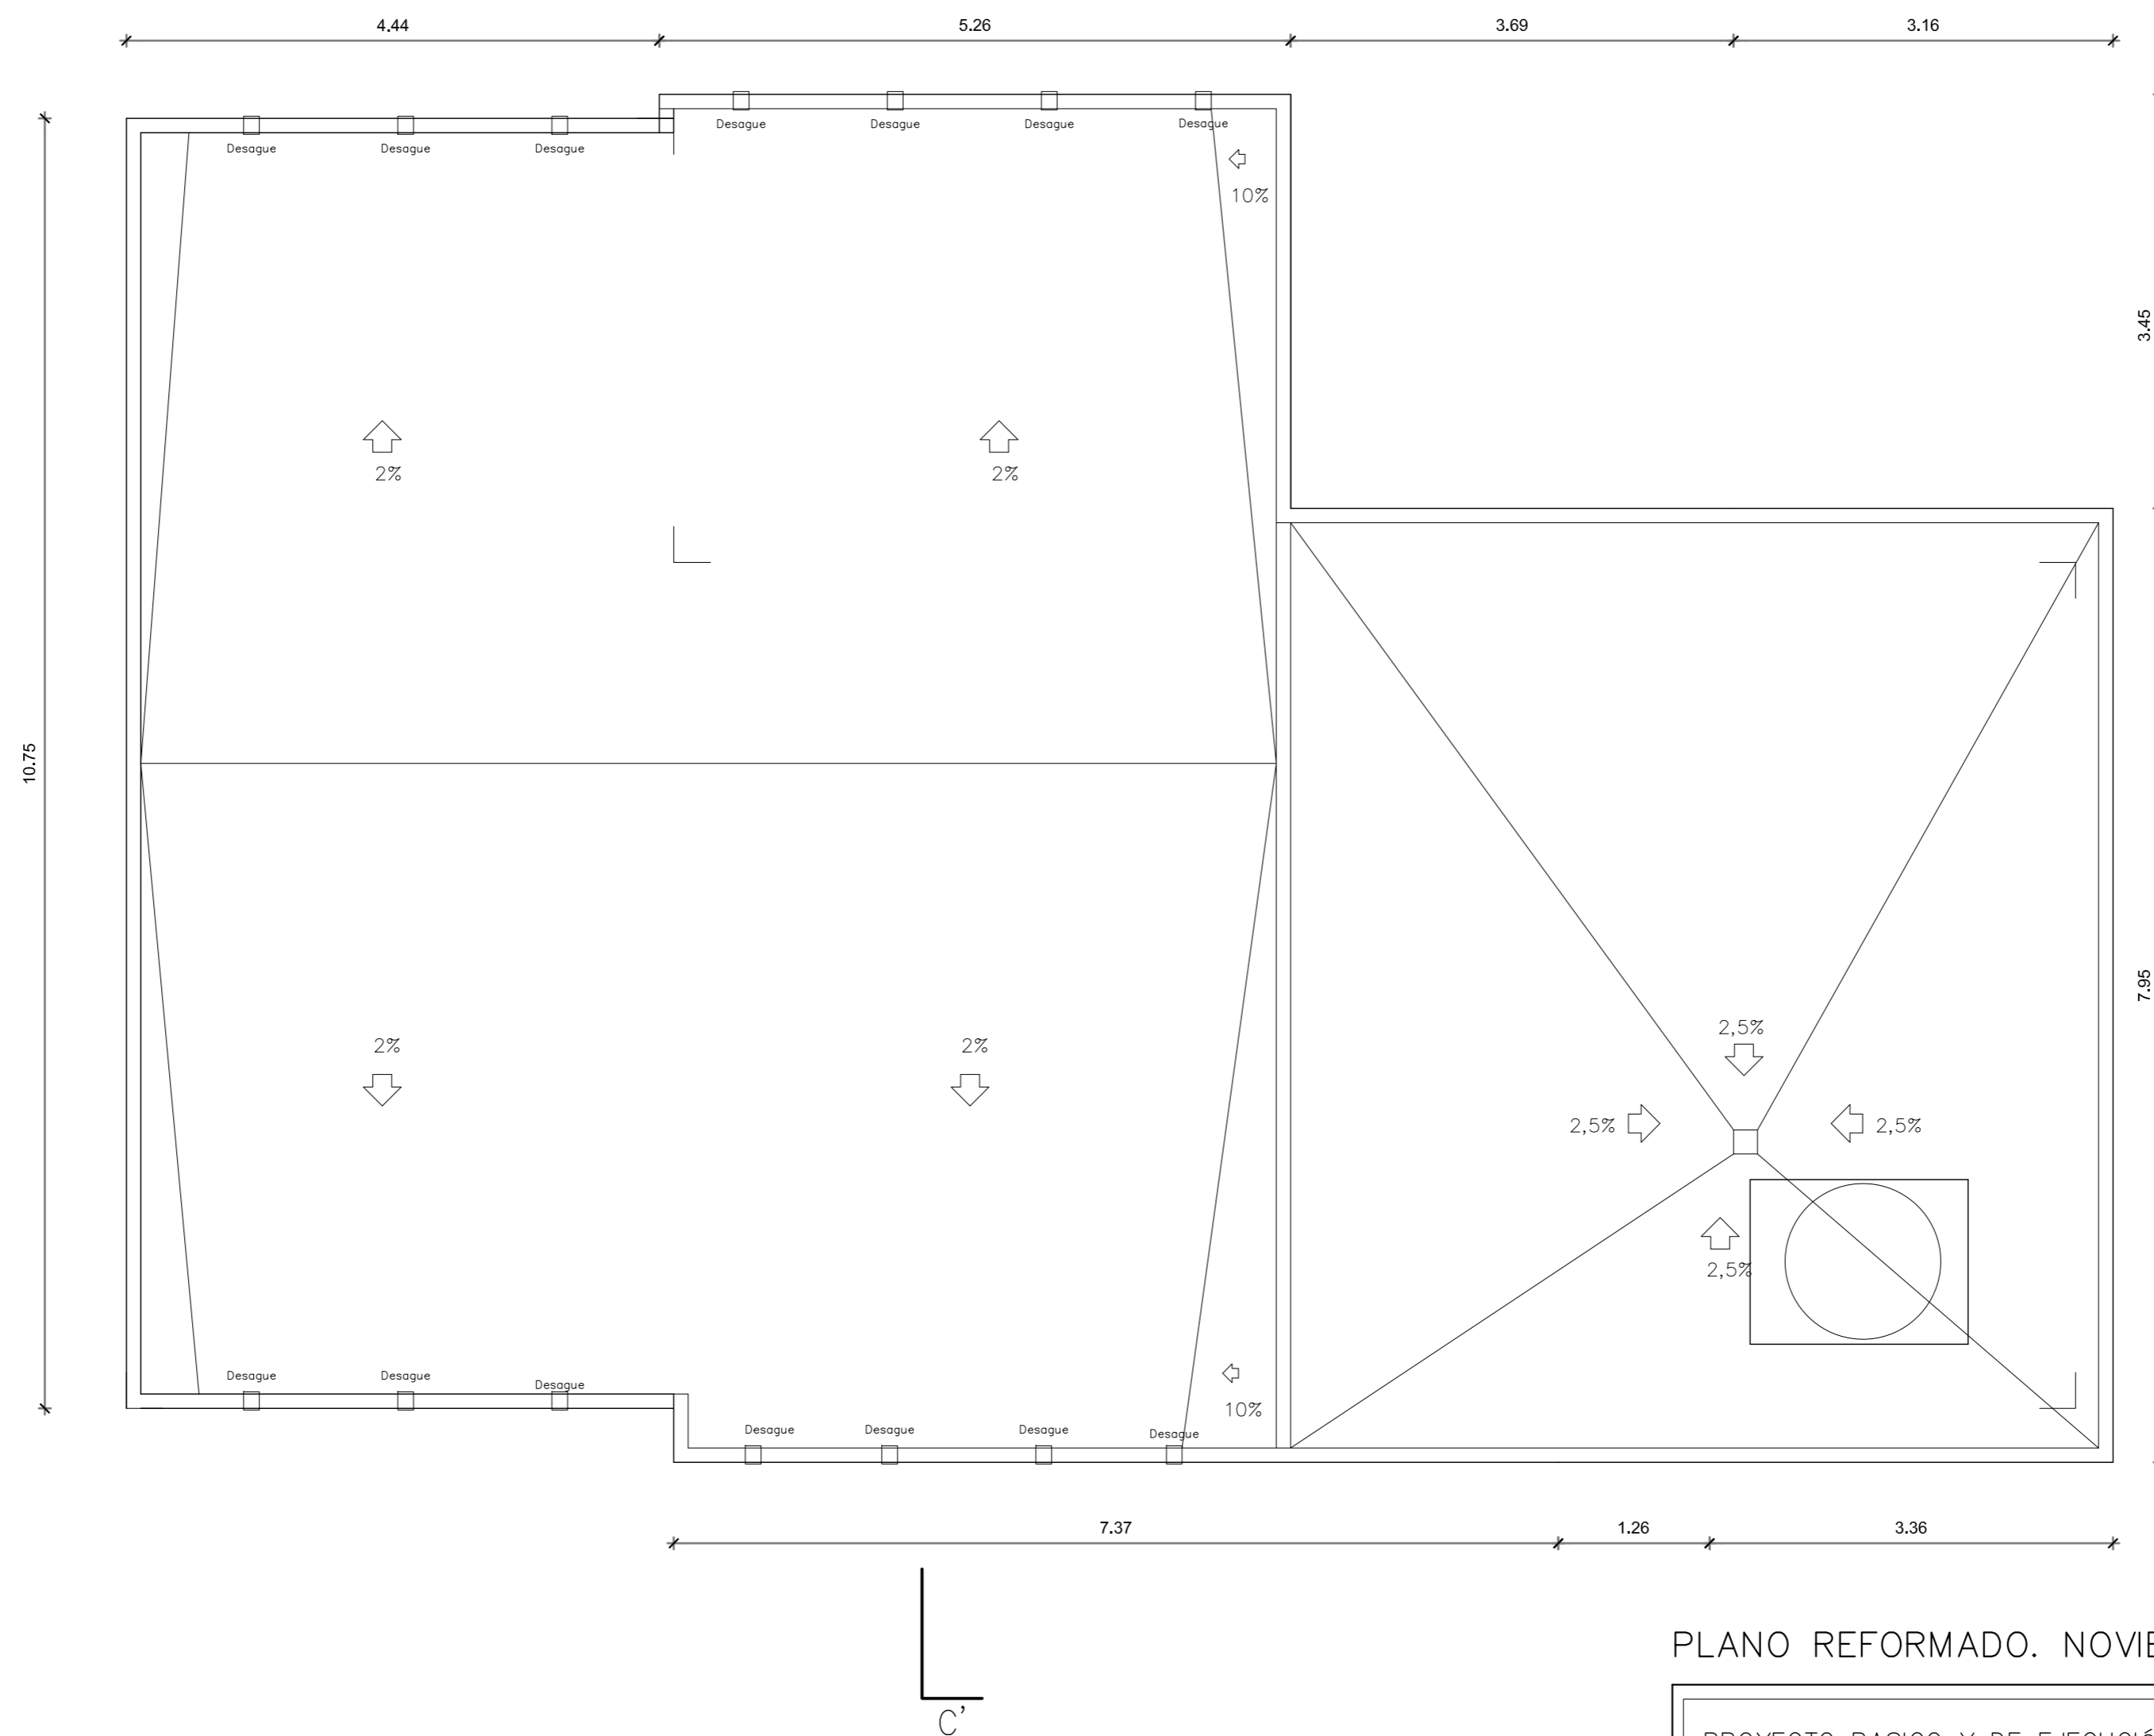

PLANO REFORMADO. NOVIEMBRE 2023. SUSTITUYE P9

PROYECTO BASICO Y DE EJECUCIÓN PARA REFORMA Y AMPLIACION DE VIVIENDA UNIFAMILIAR AISLADA SITA EN URB LOS CLAVELES, III, N°12. MIJAS COSTA (MALAGA).

PROMOTOR: PETER Y AMANDA SINGLETON

N° DE PLANO	PLANO: PLANTA CUBIERTA MODIFICADA ACOTADA	ESCALA
<b>09M</b>	FEBRERO 2.022 REFERENCIA DE EXPEDIENTE 30.21	1:50

Avd. Clemente Diaz Ruiz, edificio Tres Coronas, bajo. Fuengirola (Málaga)  
Tfno. 952 47 32 69 Móvil. 654 19 11 64 ablarquitecto@telefonica.net

**estudi3**  
arquitectura

ALVARO BERROCAL LARA  
ARQUITECTO

